




PRZEKRÓJ A–A skala 1:25

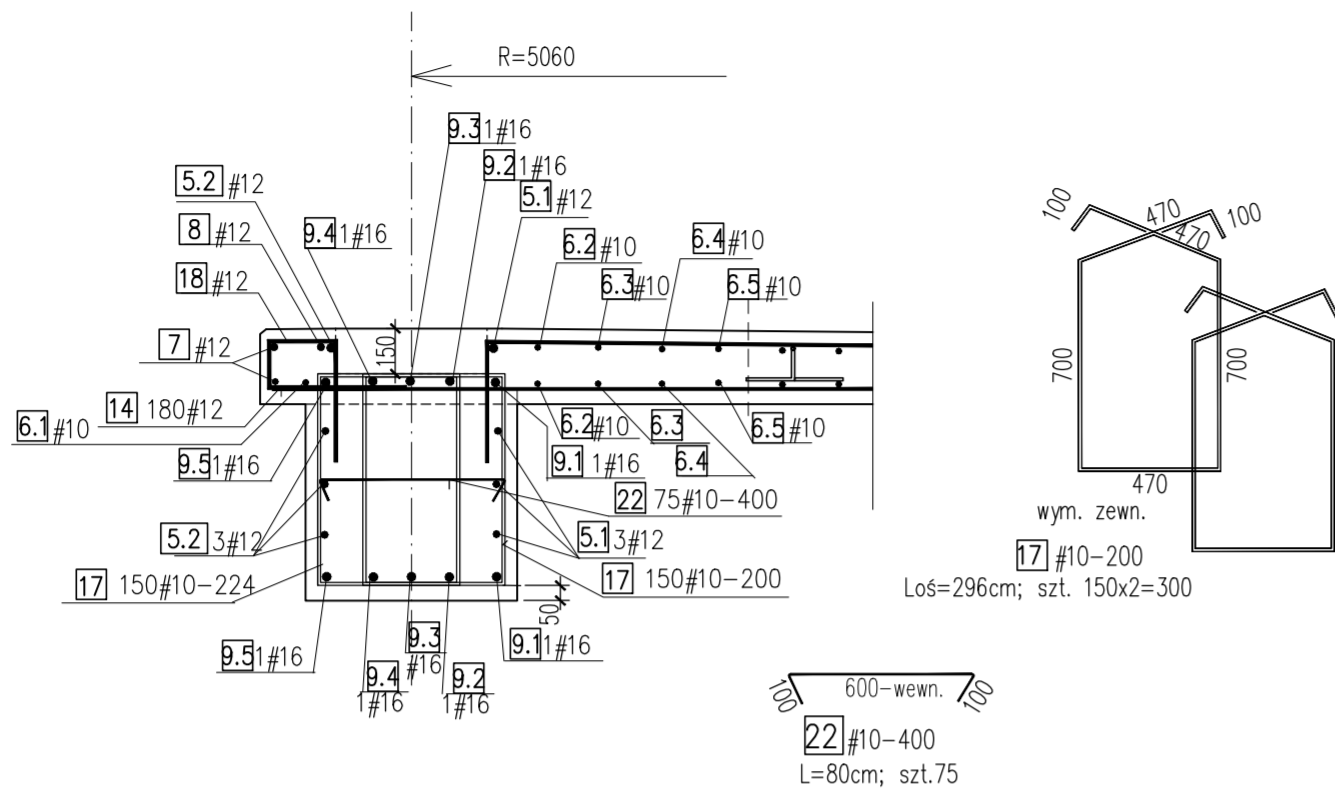

widok zbrojenia belki

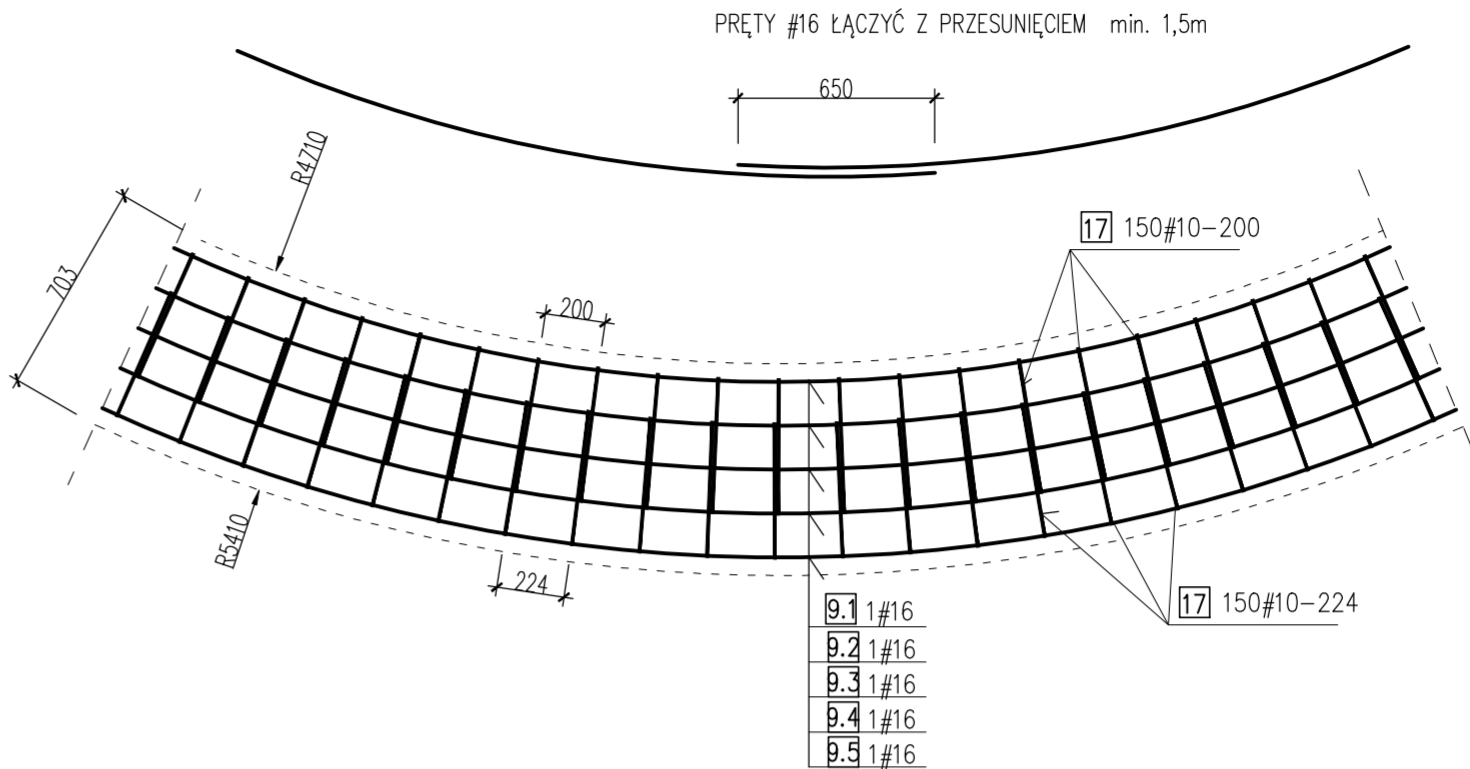


PRZEKRÓJ B–B skala 1:25

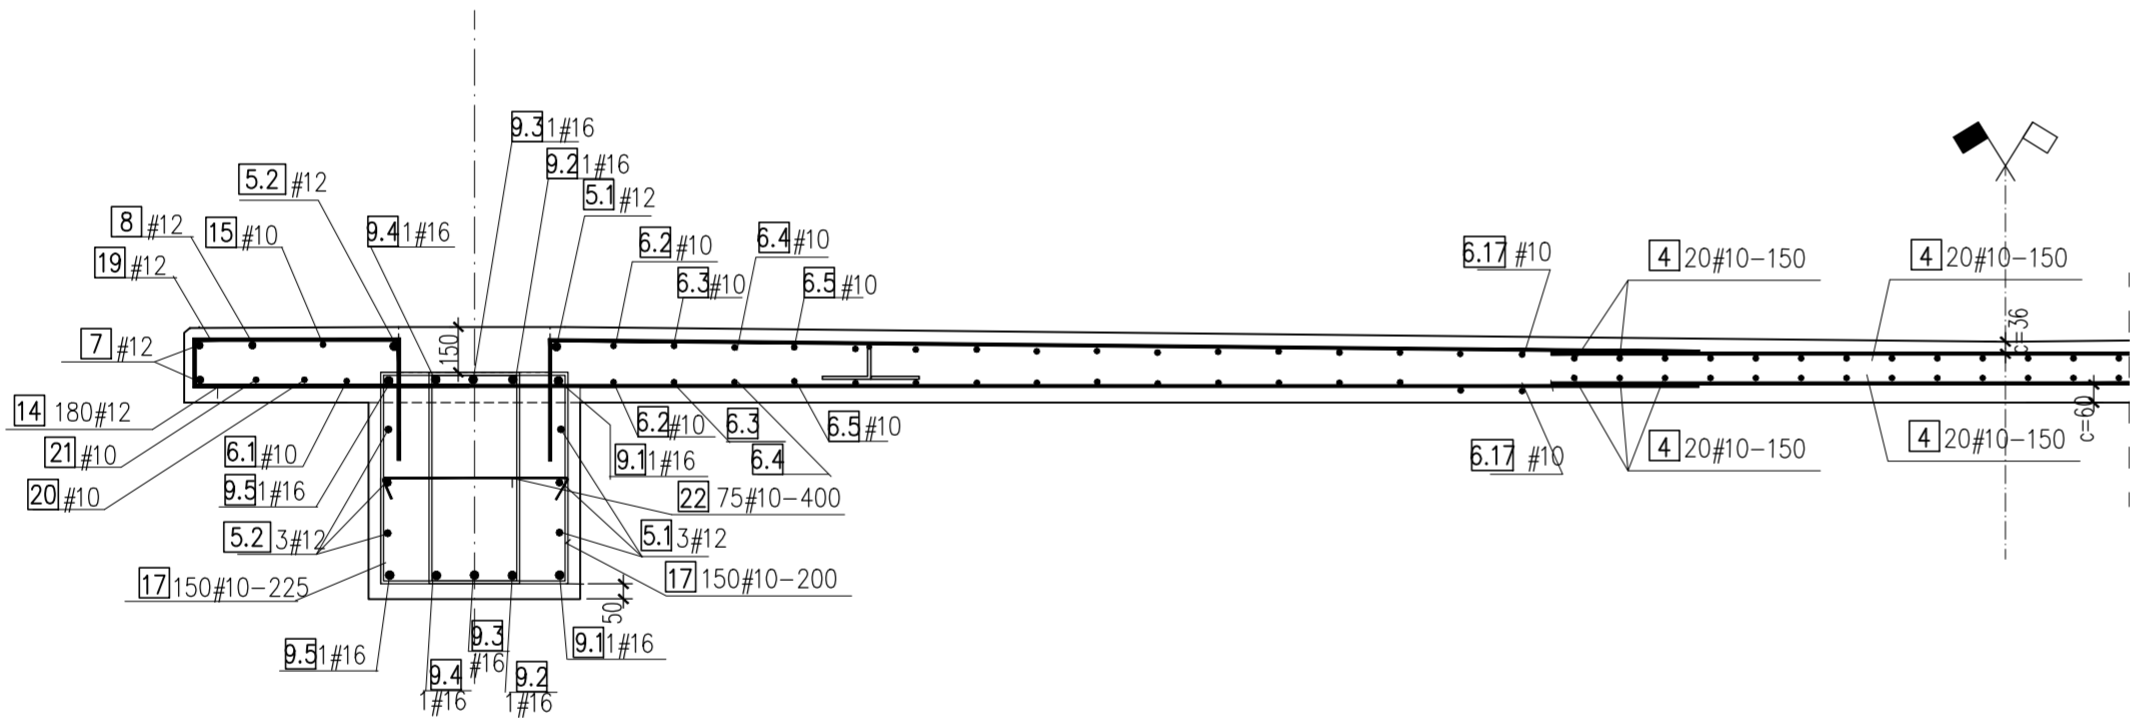

NR	Ø	R [cm]	ilość pretów l=12m /obwód [szt.]	pret uzupełn. [cm]	ILOŚĆ NR
9.1	16	477	2	791	2
9.2	16	492	2	885	2
9.3	16	506	2	973	2
9.4	16	520	2	1061	2
9.5	16	535	2	1155	2
RAZEM			10	4863.4	

BETON: C30/37 W8, XA1; XF3  
STAL ZBROJ.: B500SP  
Otulina: górą 4cm  
dołem: 5cm

PRZEKROJE  
FUNDAMENT ZBIORNIKA BIOGAZU

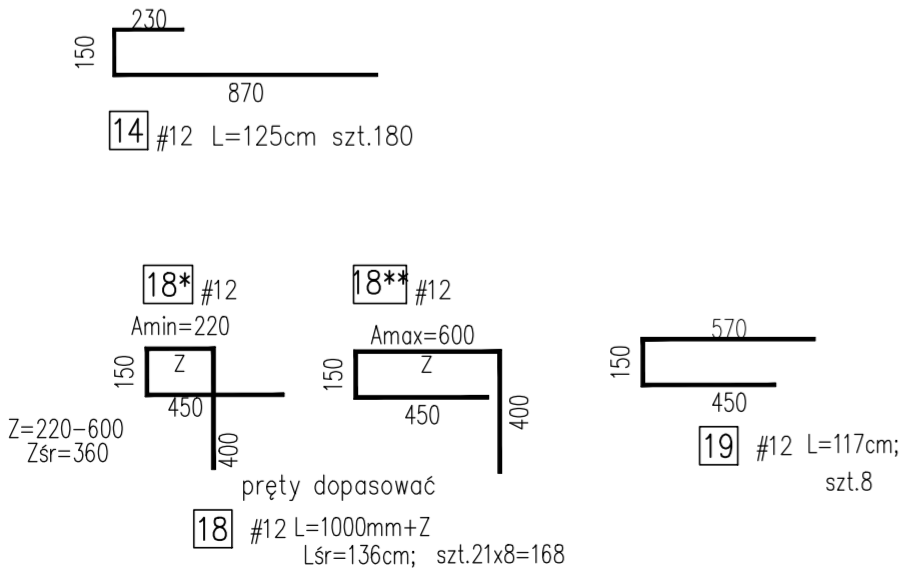



ProEko

PRZEDSIĘBIORSTWO INŻYNIERSKIE

INWESTOR

Skarżysko-Kamienna



MPWiK

Miejskie Przedsiębiorstwo Wodociągów i Kanalizacji Spółka z o.o.

ul. Cicha 8, 26–110 Skarżysko–Kamienna

Nazwa inwestycji

Rozbudowa Oczyszczalni Ścieków o dodatkowy zbiornik biogazu w Skarżysku–Kamiennej

Faza	Obiekt	Nr rysunku			
PW	Oczyszczalnia ścieków w Skarżysku–Kamiennej ul. 3 Maja, 26–110 Skarżysko–Kamienna, dz. nr 11/3 obręb Kamienna	KI–4			
Skala	Treść rys.	Ilość rys.			
1:25	ZBIORNIK MAGAZYNOWY BIOGAZU–ob.nr 9.1 FUNDAMENT – ZBROJENIE– PRZEKROJE				
Branża	FUNKCJA	IMIĘ I NAZWISKO	NR UPRAWNIENÍ	SPECJALNOŚĆ	PODPIS
KONSTR.	Autor proj.	mgr inż. Izabela Gorel	UAN–KZ–7210/244/86	KONSTRUKCJE BUDOWLANE	
Data					
20.07.2025					
Nr archiw.	Sprawdził	mgr inż. Józef Abramowicz <th>ABIT–II–7131–11/2000<th>KONSTRUKCJE BUDOWLANE<td></td></th></th>	ABIT–II–7131–11/2000 <th>KONSTRUKCJE BUDOWLANE<td></td></th>	KONSTRUKCJE BUDOWLANE <td></td>	
937/2025					