

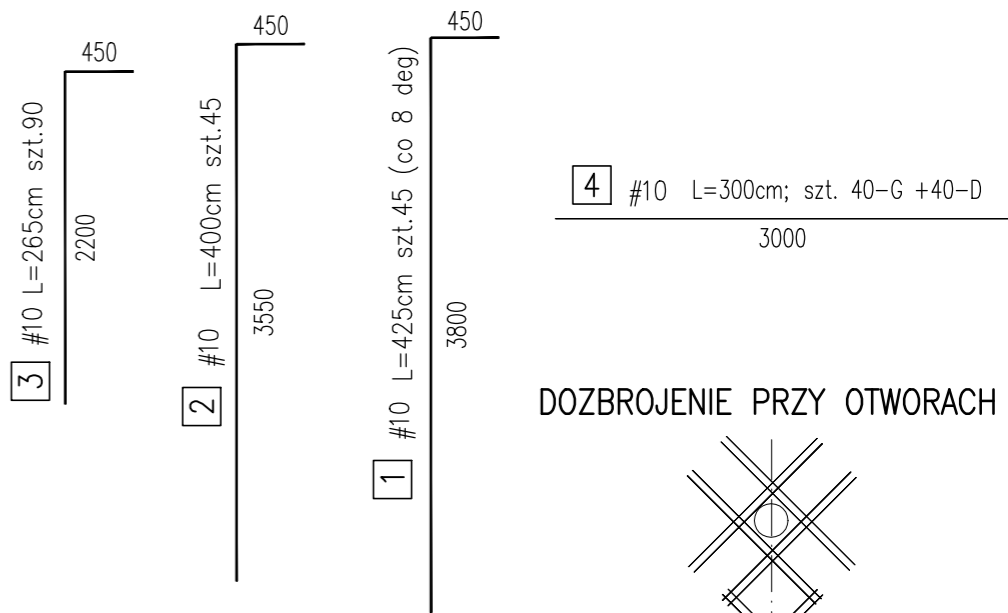


ZBROJENIE PROMENISTE
NA CAŁEJ POWIERZCHNI

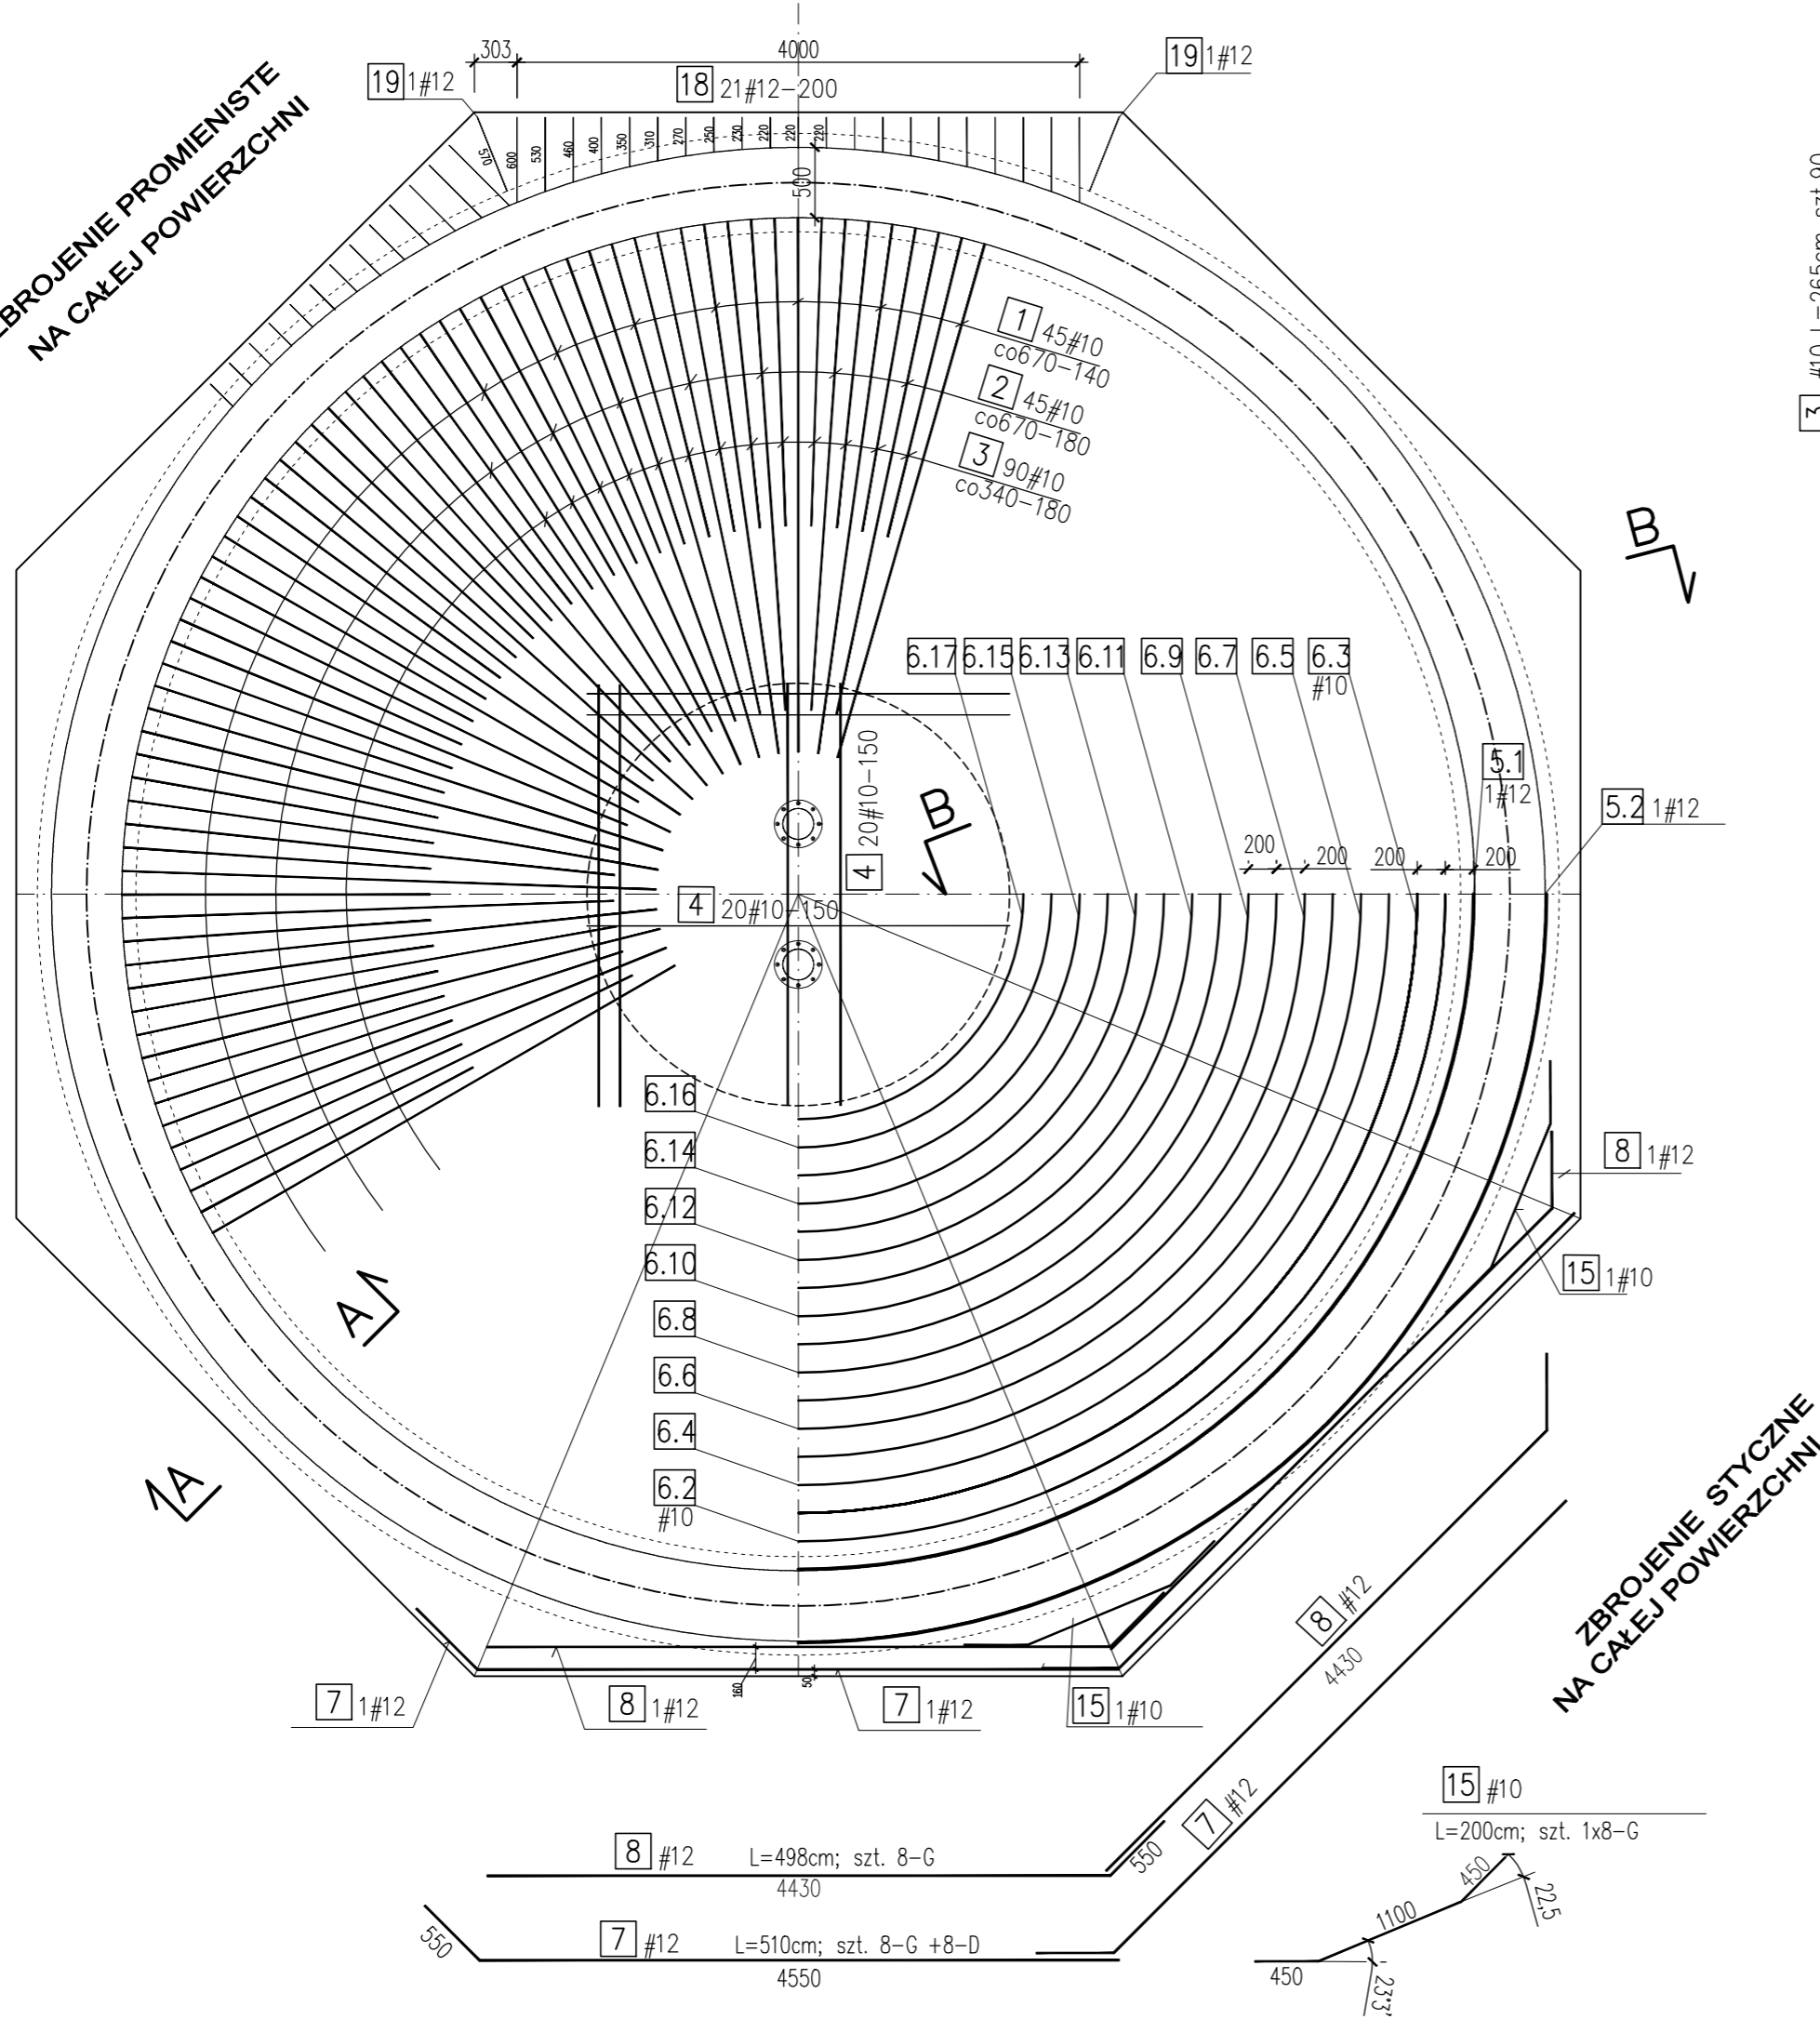

DOZBROJENIE PRZY OTWORACH

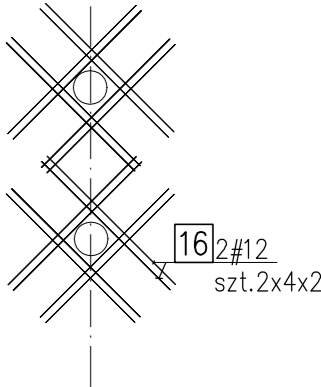

BETON: C30/37 W8, XA1; XF3
STAL ZBROJ.: B500SP
Otulina: górą 4cm
dołem: 5cm

ZBROJENIE GÓRĄ FUNDAMENT ZBIORNIKA BIOGAZU

<div><div></div><div>ProEko PRZEDSIĘBIORSTWO INŻYNIERSKIE</div></div>					
<div><div><div>INWESTOR</div><div></div></div><div>Miejskie Przedsiębiorstwo Wodociągów i Kanalizacji Spółka z o.o. ul. Cicha 8, 26-110 Skarżysko-Kamienna</div></div>					
<div><div>Nazwa inwestycji</div><div>Rozbudowa Oczyszczalni Ścieków o dodatkowy zbiornik biogazu w Skarżysku-Kamiennej</div></div>					
Faza	Obiekt				Nr rysunku
PW	Oczyszczalnia ścieków w Skarżysku-Kamiennej ul. 3 Maja, 26-110 Skarżysko-Kamienna, dz. nr 11/3 obręb Kamienna				K1-2
Skala	Treść rys.				Ilość rys.
1:50	ZBIORNIK MAGAZYNOWY BIOGAZU-ob.nr 9.1 FUNDAMENT- ZBROJENIE GÓRĄ				
Branża	FUNKCJA	IMIĘ I NAZWISKO	NR UPRAWNIEN	SPECJALNOŚĆ	PODPIS
KONSTR.	Autor proj.	mgr inż. Izabela Gorel	UAN-KZ-7210/244/86	KONSTRUKCJE BUDOWLANE	
Data					
20.07.2025					
Nr archiw.	Sprawdził	mgr inż. Józef Abramowicz	ABIT-II-7131-11/2000	KONSTRUKCJE BUDOWLANE	
937/2025					