


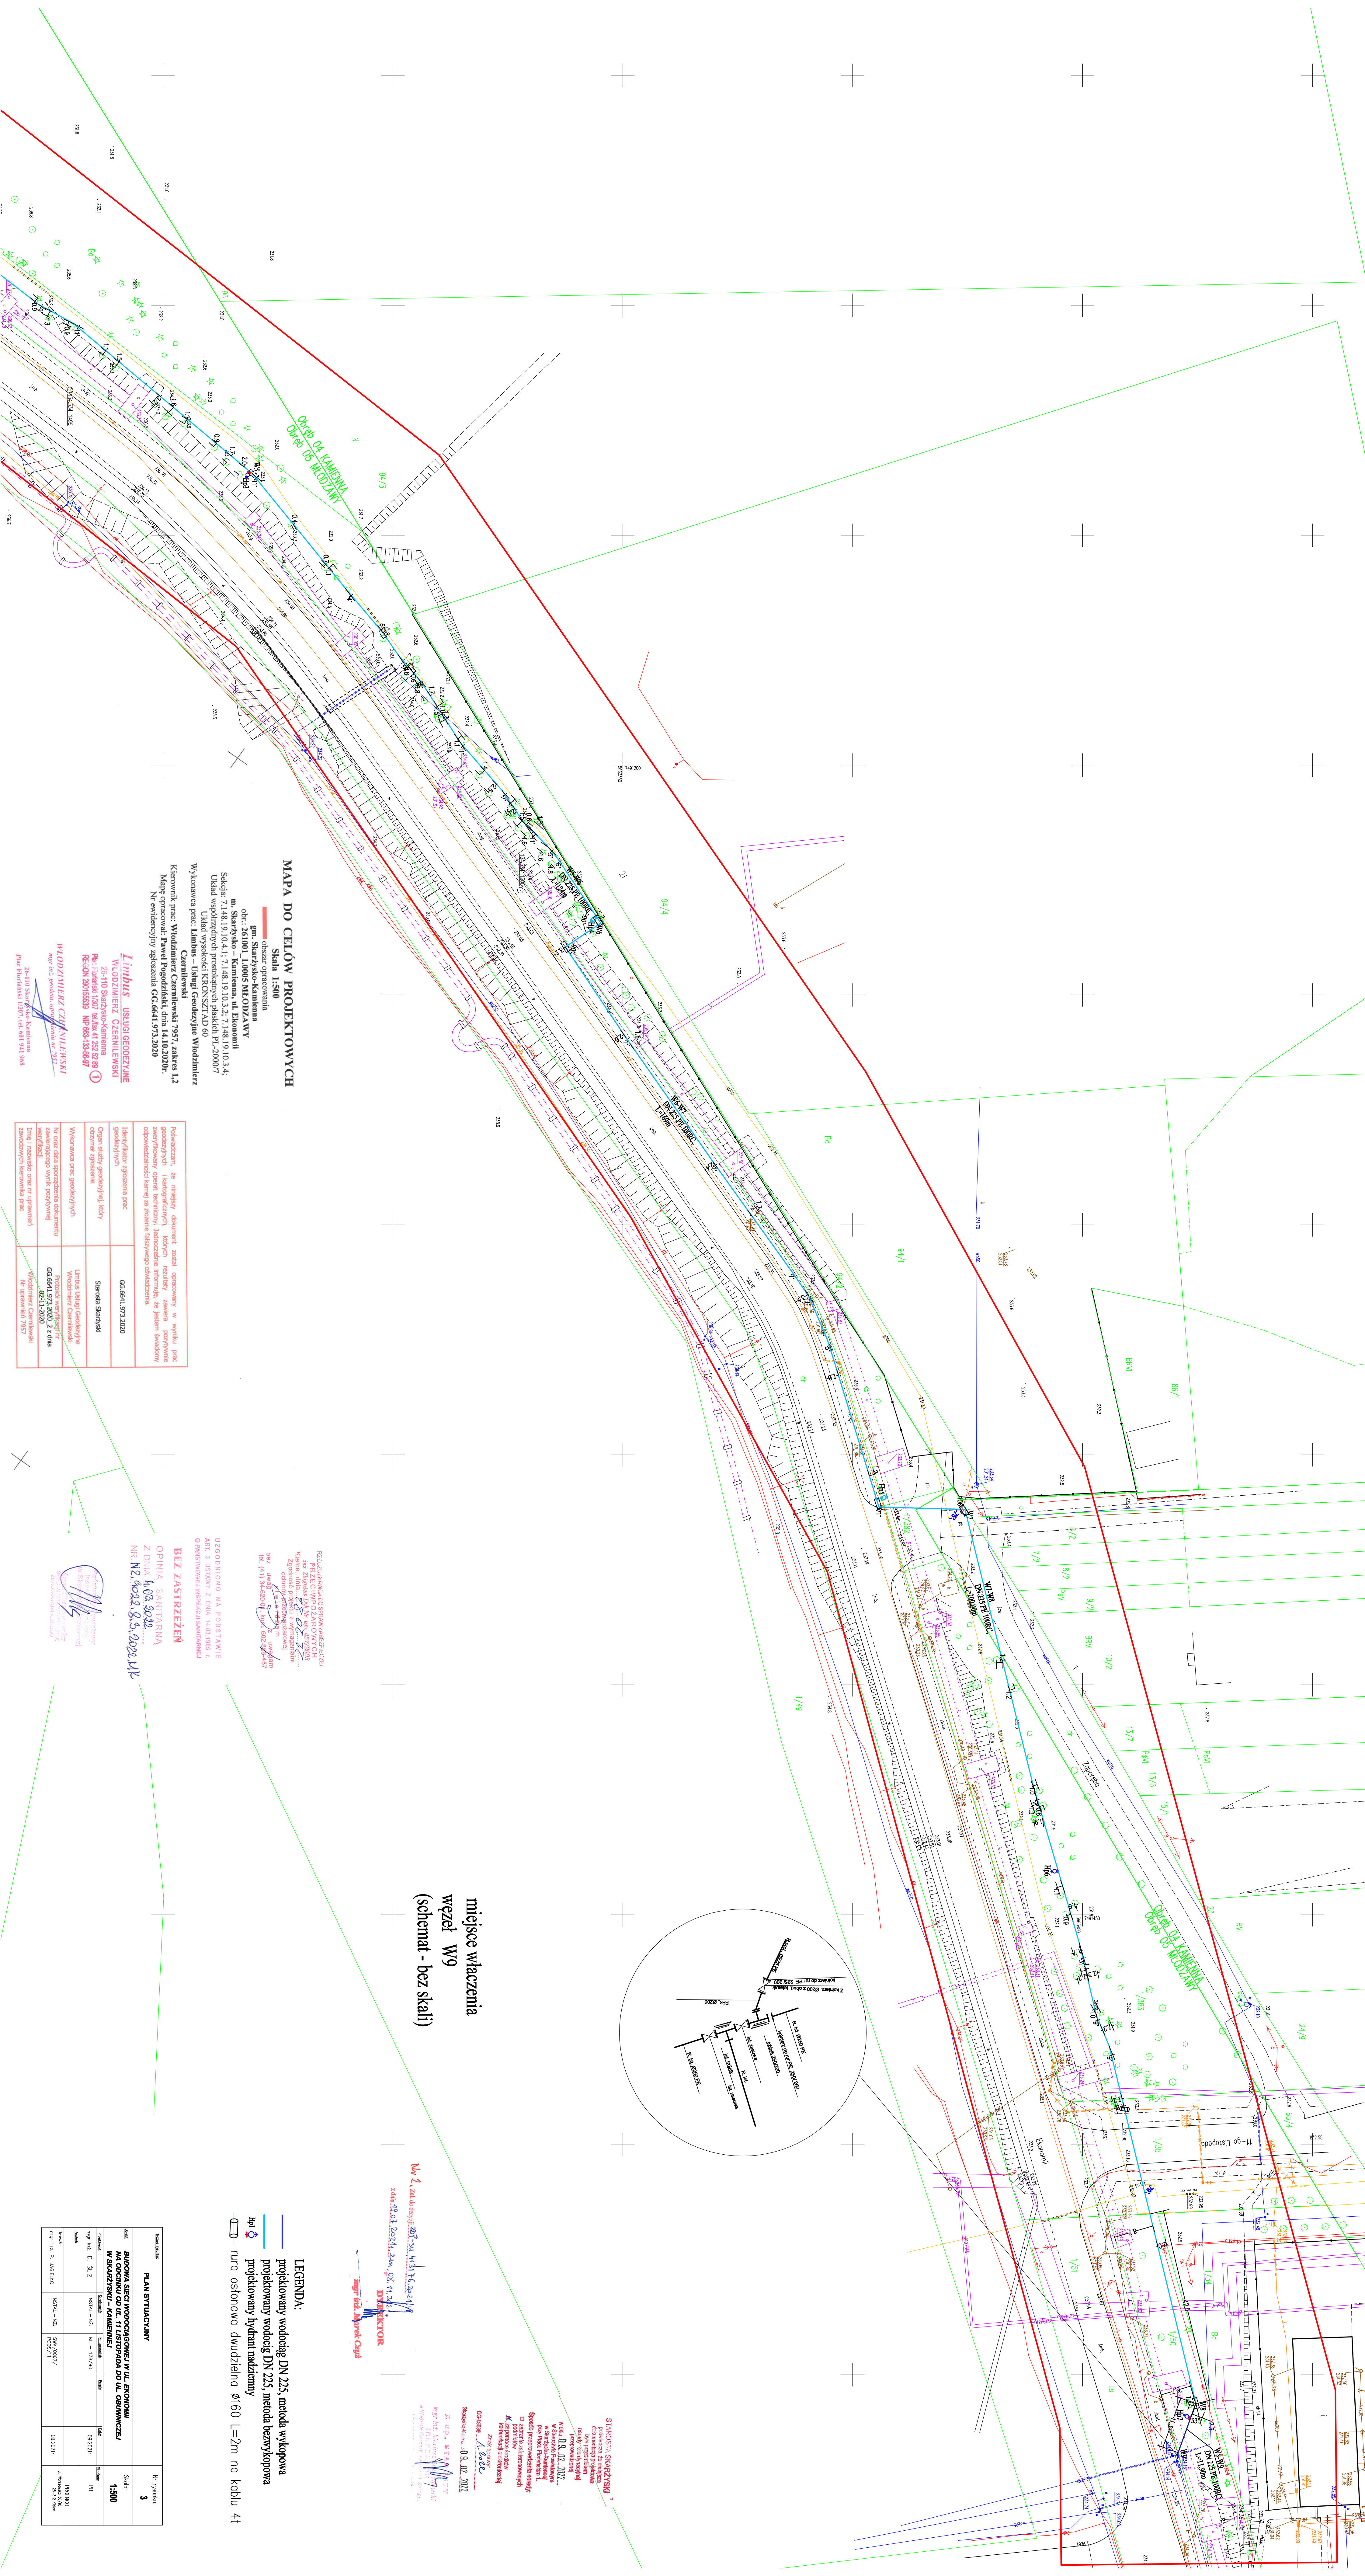

MAPA DO CELÓW PROJEKTOWYCH

Skala 1-500
 — obszar opracowywania
 gm. Starzyńsko-Krzemienna
 okr.: 261001_10005_MŁODZAWY
 mi. Starzyńsko-Krzemienna, ul. Ekonomii
 16, Starzyńsko-Krzemienna, 19-03-04
 Selekta 7.14.19.1.04.1.1-148, ul. 10.05.31.04.1
 Ubiad woj. podlaski, powiat KONEŻNY, 60
 Wykonawca prac: Lumbus - Usługi Geodezyjne i Wodiarzynie
 Czerwiński
 Kierownik prac: Włodzimierz Czerwiński 7957, zakres 1.2
 Mapę opracował: Paweł Podgórski 1912020
 Nr ewidencyjny zgłoszenia GC: 6641.971.2020r

Limbus USŁUGI GEODEZYJNE
WŁÓDZIMIEZ CZERNILEWSKI
26-110 Szarżysko-Kanielina
ul. P. Półniski 13/07 tel./fax 41 522 52 89
REGON 230155539 NIP 695-133-89-87


[illegible]

RELACJA/INFORMACJA DO SPRAW ODRĘŻYŁEJ
PRZECIWOPOWROCH
ze Zbieżniem Dłk Nr 45/71/2003
Kielce, dnia 28.02.2004
Zgodnie projektu z wynagrodzeniem
odnotowywać przedmiotowe]

UZGODNIONO NA PODSTAWIE
ART. 3 USTAWY Z DNIA 14.03.1985 R.
O PAŃSTWOWEJ INSPEKCJI SANITARNEJ

BEZ ZAŚRZEŻEN
OPINIĄ SANTARNA
Z DNIA 4.03.2022
NR. N2.4022.8.3.2022.WP

miejsce włączenia
węzeł W9
(schemat - bez skali)

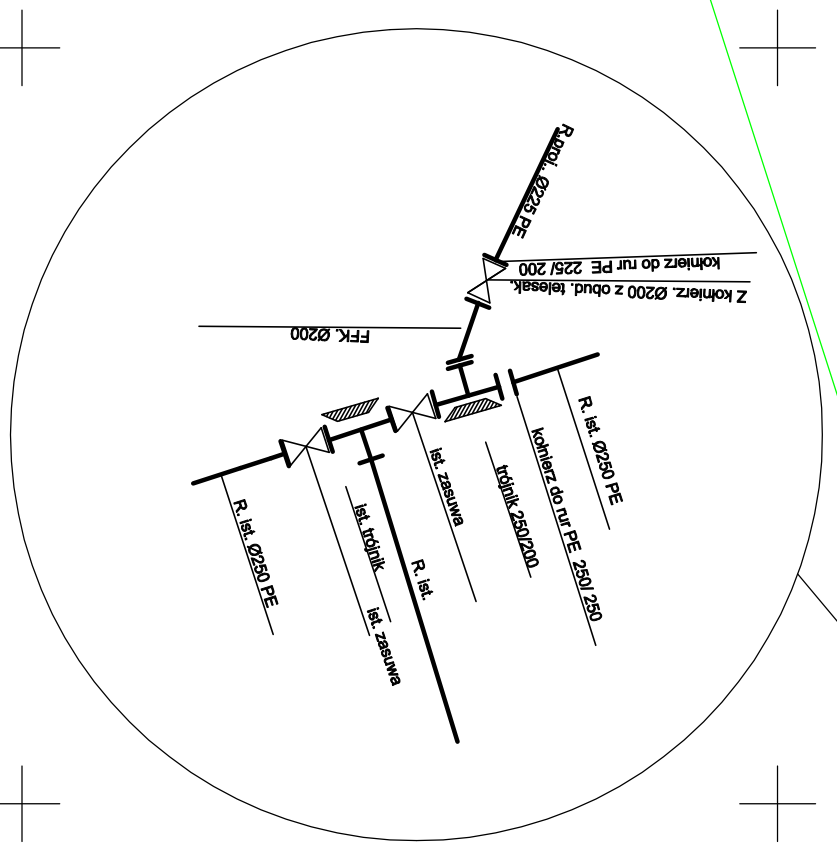

NW 2, Zol. do decyzji 207-544 430 76, 2021/10

DYREKTOR
mgr inż. Marek Czaj

STANISŁAW SKARŻYŃSKI
podpisana za
domniemanej podległej
był przesłany
miej. Podpisano
przepraszam
w dniu 09.02.2022
w Słonecznym Podkowie
W Słonecznym Podkowie
Słoneczny-Łanieniec
W Płocku Płocki 1
Specjalne zaproszenie na
K. podziękuję za
K. na koniec
konkretnie wyrażając
Znak
0.9.02.2022

LEGENDA

 projektowany wodociąg DN 225, metoda wykopowa

 projektowany wodociąg DN 225, metoda bezwykopowa

 linia projektowany hydrant nadziemny

 rura osłonowa dwudzielna Ø160 L=2m na kablu 4t

[illegible]